
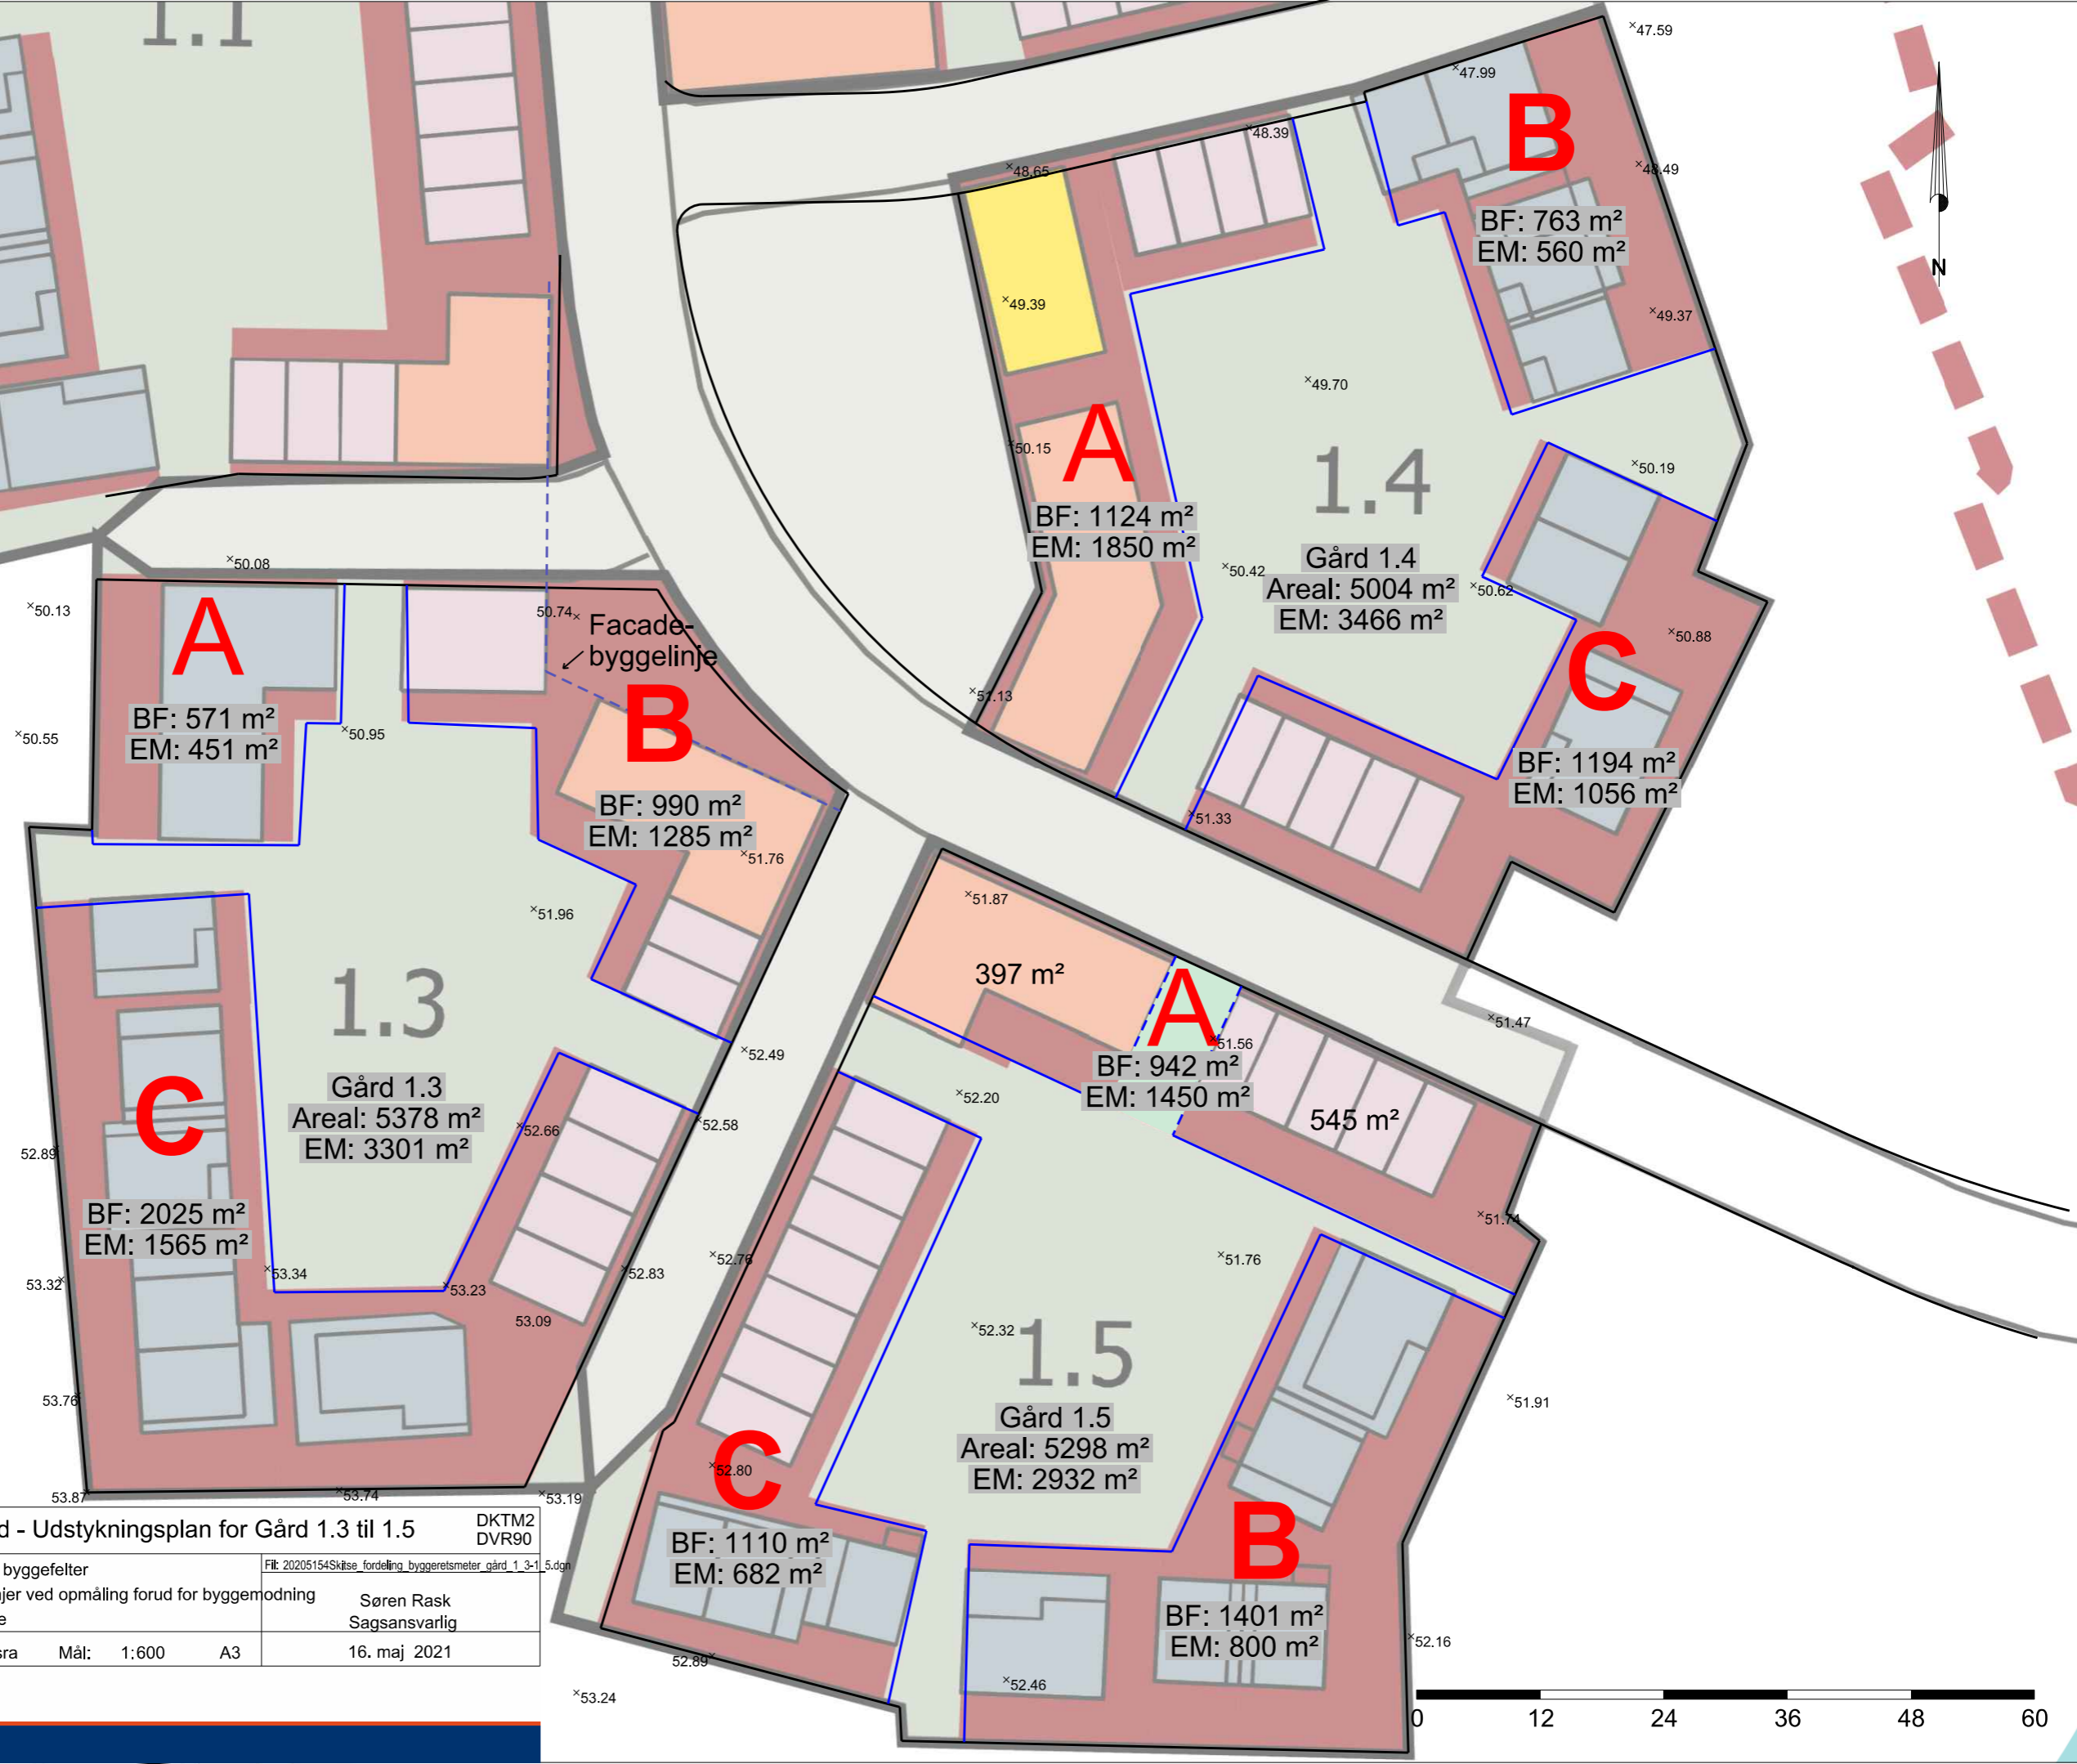


Skel mod eksisterende boliger

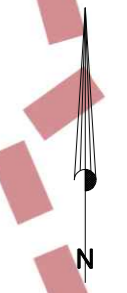

**A**

BF: 571 m<sup>2</sup>  
EM: 451 m<sup>2</sup>

**B**

BF: 990 m<sup>2</sup>  
EM: 1285 m<sup>2</sup>

**C**

BF: 2025 m<sup>2</sup>  
EM: 1565 m<sup>2</sup>

**1.3**

Gård 1.3  
Areal: 5378 m<sup>2</sup>  
EM: 3301 m<sup>2</sup>

**A**

BF: 1124 m<sup>2</sup>  
EM: 1850 m<sup>2</sup>

**B**

BF: 763 m<sup>2</sup>  
EM: 560 m<sup>2</sup>

**C**

BF: 1194 m<sup>2</sup>  
EM: 1056 m<sup>2</sup>

**1.4**

Gård 1.4  
Areal: 5004 m<sup>2</sup>  
EM: 3466 m<sup>2</sup>

**A**

BF: 942 m<sup>2</sup>  
EM: 1450 m<sup>2</sup>

545 m<sup>2</sup>

**1.5**

Gård 1.5  
Areal: 5298 m<sup>2</sup>  
EM: 2932 m<sup>2</sup>

**C**

BF: 1110 m<sup>2</sup>  
EM: 682 m<sup>2</sup>

**B**

BF: 1401 m<sup>2</sup>  
EM: 800 m<sup>2</sup>

Facade-byggelinje

<b>Fremtidens Forstad - Udstykningsplan for Gård 1.3 til 1.5</b>				DKTM2 DVR90
Fordeling af etagemeter til byggefelter		Fil: 20205154Skitse_fordeling_byggeretsmeter_gård_1_3-1_5.dgn		
Terræn gengivet i hovedlinjer ved opmåling forud for byggeomdning				Søren Rask Sagsansvarlig
Faaborg-Midtfyn Kommune				16. maj 2021
J.nr.: 20205154	sra	Mål: 1:600	A3	



LIFA A/S Lucernemarken 1 5260 Odense S  
Tlf. 63136800 www.lifa.dk e-mail land@lifa.dk

LANDINSPEKTØRER





# Fremtidens Forstad, klynge 1

Fordeling af etagemeter på byggefelter, Gård 1.3 - 1.5

<b>Boliggård 1.3 - fordeling af etagemeter efter intentioner for boligtyper</b>			
Samlet grundareal		5378	
Etagemeter bolig		3301	
Byggefelt	Grundareal	Etagemeter	Dedikeret etageboliger
A	571	451	
B	990	1285	985
C	2025	1565	
		3301	

<b>Boliggård 1.4 - fordeling af etagemeter efter intentioner for boligtyper</b>			
Samlet grundareal		5004	
Etagemeter bolig/fælleshus		3466	
Byggefelt	Grundareal	Etagemeter	Dedikeret etageboliger/fælleshus
A	1124	1850	1275/300
B	763	560	
C	1194	1056	
		3466	

<b>Boliggård 1.5 - fordeling af etagemeter efter intentioner for boligtyper</b>			
Samlet grundareal		5298	
Etagemeter bolig		2932	
Byggefelt	Grundareal	Etagemeter	Dedikeret etageboliger
A	942 ex. vej	1450	1040
B	1401	800	
C	1110	682	
		2932	

Odense den 17/5-2021

Søren Rask  
Landinspektør